


	Modified by	Date	Drawing Name
	Checked by	Date	Drawing Status
โครงการ ปรับปรุงห้องน้ำ			Drawing Scale
			Layout ID
			Revision

แปลนห้องน้ำหญิง

1 : 100

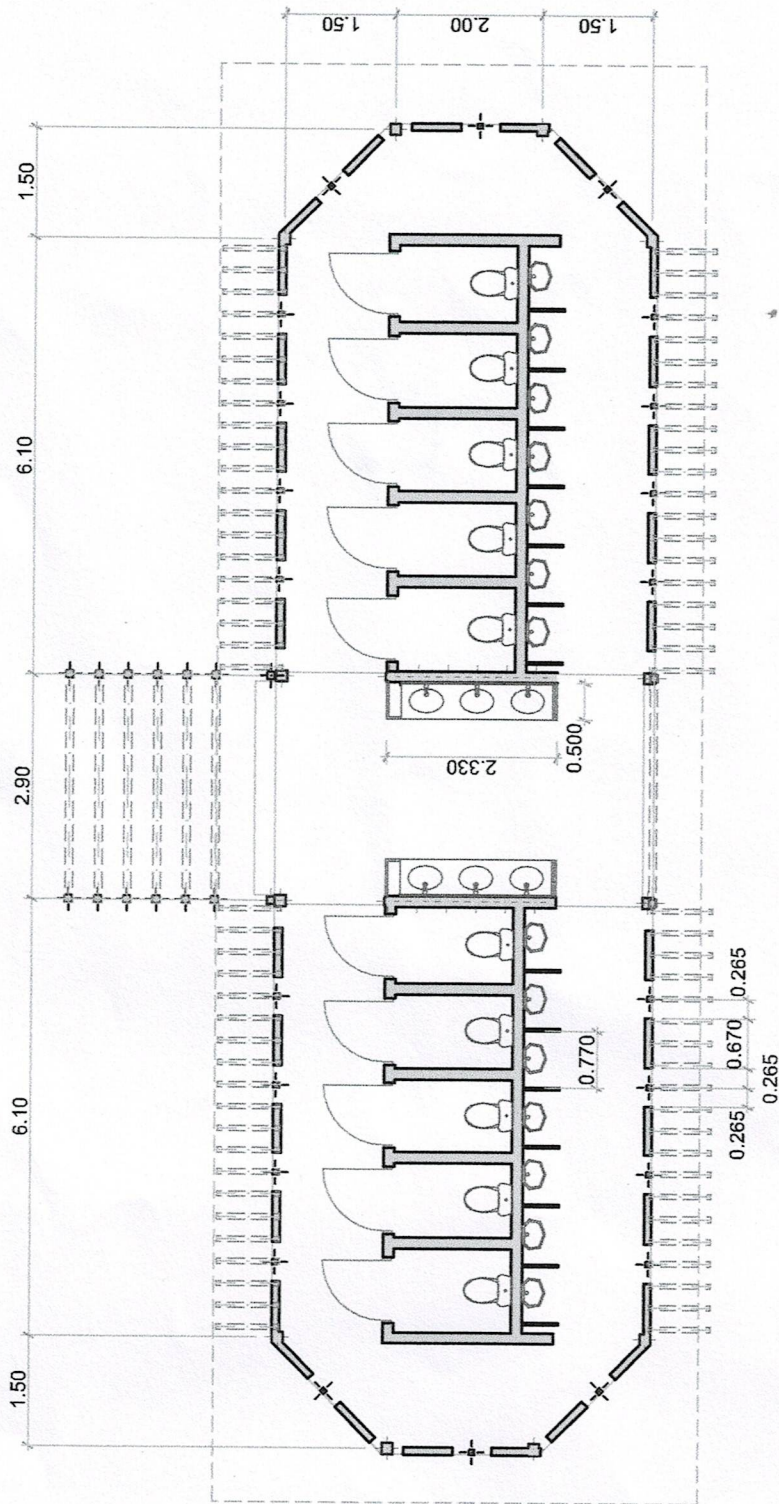

	Modified by	Date	Drawing Name
	Checked by	Date	แปลนห้องน้ำชาย
โครงการ ปรับปรุงห้องน้ำ			Drawing Status
			Drawing Scale
			1 : 100
			Layout ID
			Revision